


BESTUHLUNGSPLAN - VARIANTE C

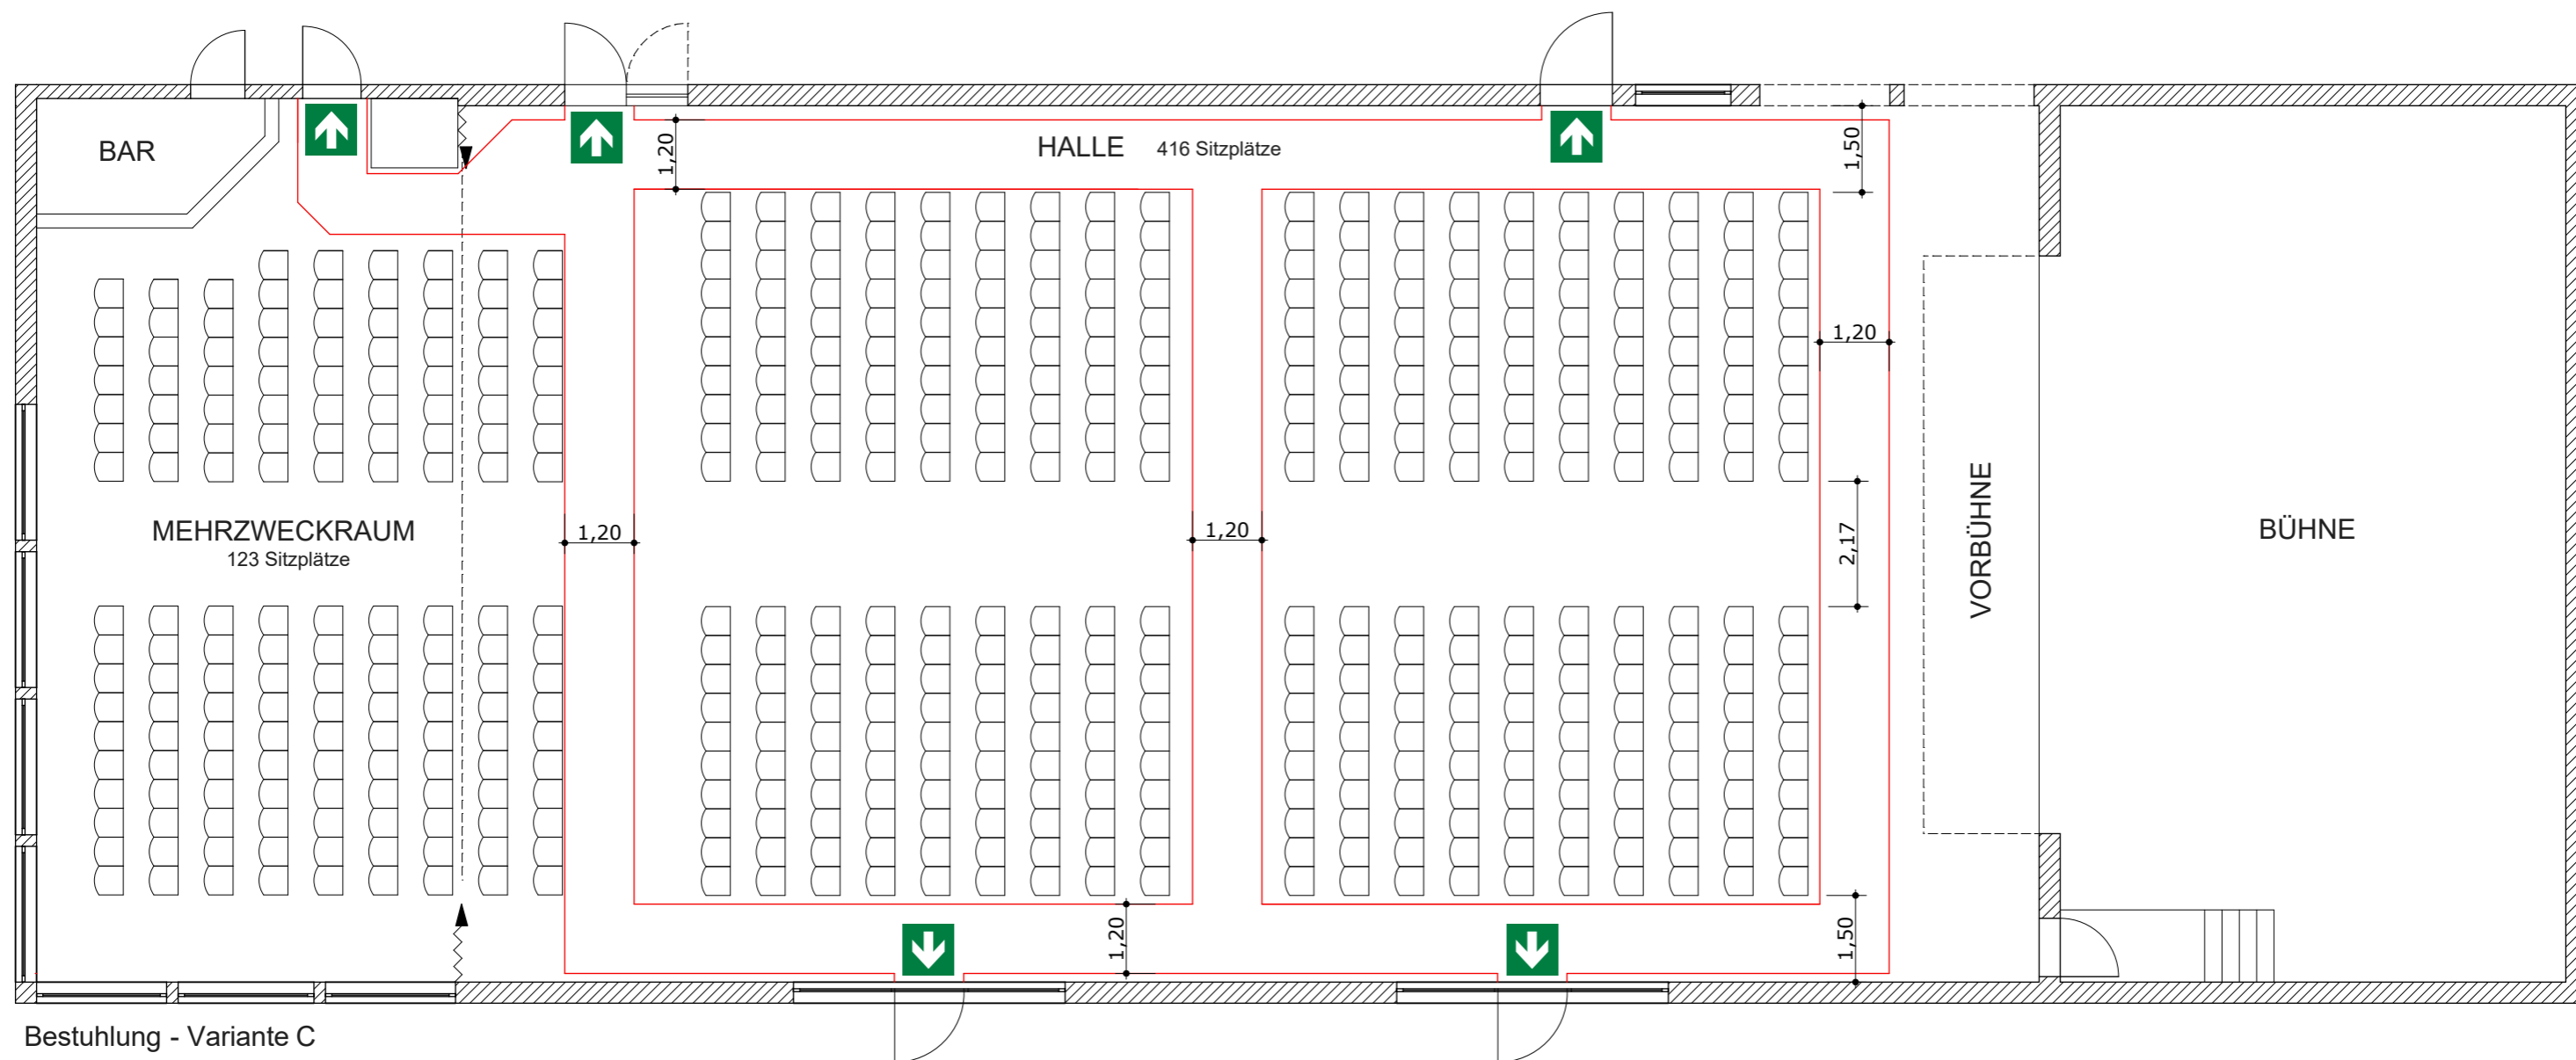

Bestuhlung - Variante C

Objekt: Mehrzweckhalle Crostwitz 01920 Crostwitz, Hornigstr.34		
Gebäude: Mehrzweckgebäude	Geschoss: EG-Auszug	
Stand: 05.07.2017	Maßstab: unzm.	Plan-Nr.: 03
Planersteller: Dipl.-Ing.(FH) Andreas May Sachverständiger für Brandschutz Milkwitzer Weg 9 02625 Bautzen	Tel.: (035935) 21780 Fax: (035935)21786 Email: info@ibmay.com Internet: www.ib-may.com	