


BESTUHLUNGSPLAN - VARIANTE D

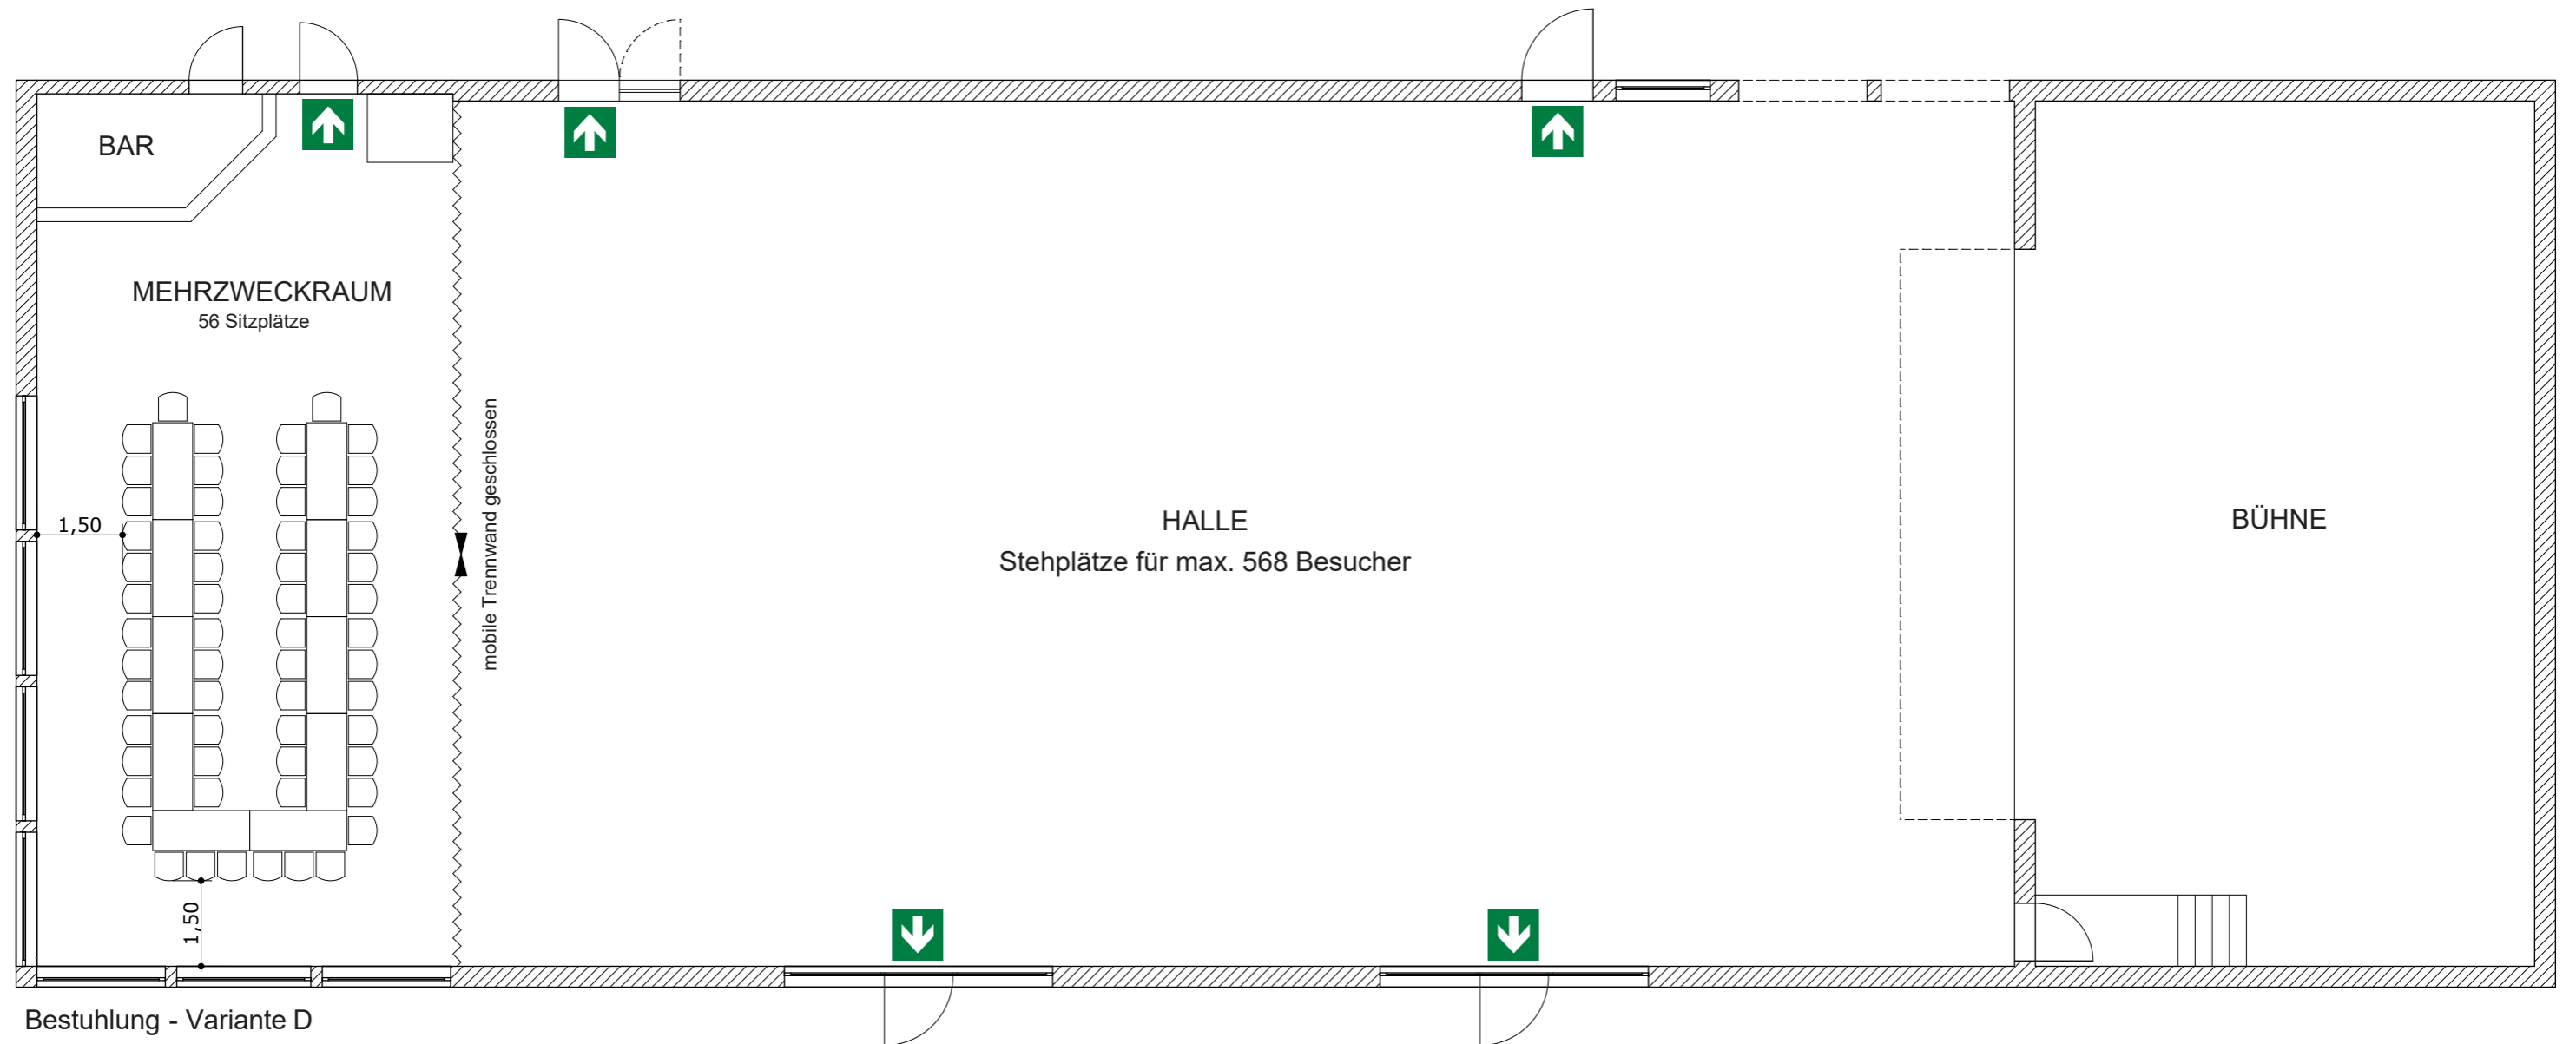

BEACHTEN:

Für die Nutzung der Halle + Mehrzweckraum zusammen sind max. 725 Besucher mit Stehplätzen zulässig !

Objekt: Mehrzweckhalle Crostwitz 01920 Crostwitz, Hornigstr.34			
Gebäude: Mehrzweckgebäude		Geschoss: EG-Auszug	
Stand: 05.07.2017		Maßstab: unm.	Plan-Nr.: 04
Planersteller: Dipl.-Ing.(FH) Andreas May Sachverständiger für Brandschutz Milkwitzer Weg 9 02625 Bautzen		Tel.: (035935) 21780 Fax: (035935)21786 Email: info@ibmay.com Internet: www.ib-may.com	