


# BESTUHLUNGSPLAN - VARIANTE E

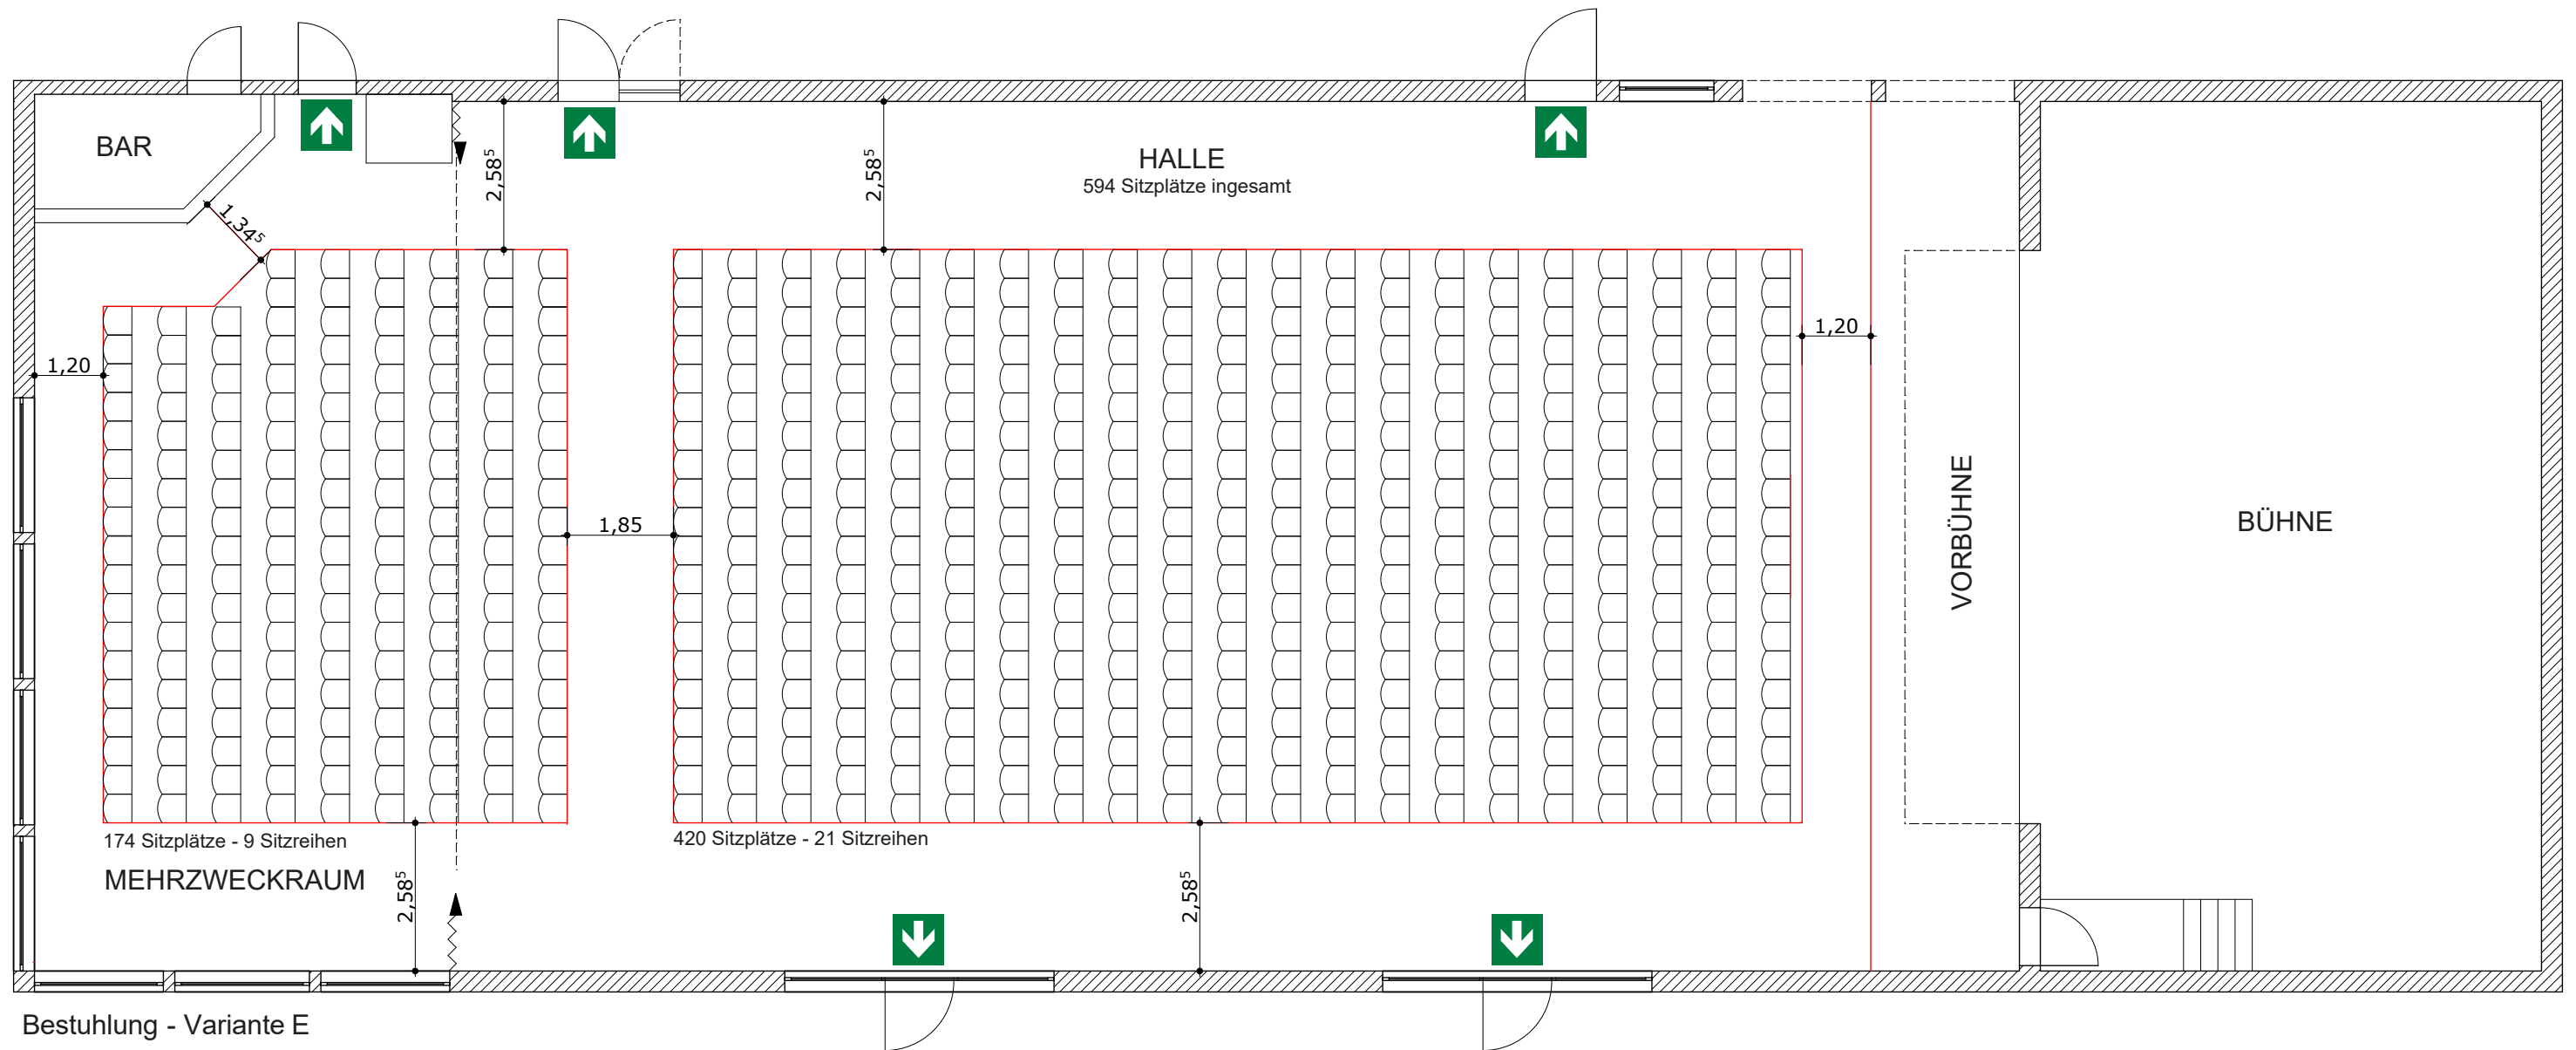

|   |                       |   |  |
|---|-----------------------|---|--|
| <b>Objekt:</b> Mehrzweckhalle Crostwitz<br>01920 Crostwitz, Hornigstr.34  |                       |   |  |
| <b>Gebäude:</b> Mehrzweckgebäude  |                       | <b>Geschoss:</b> EG-Auszug  |  |
| <b>Stand:</b> 26.03.2018  | <b>Maßstab:</b> unzm. | <b>Plan-Nr.:</b> 05   |  |
| <b>Planersteller:</b> Dipl.-Ing.(FH) Andreas May<br>Sachverständiger für Brandschutz<br>Milkwitzer Weg 9<br>02625 Bautzen |                       | Tel.: (035935) 21780<br>Fax: (035935)21786<br>Email: info@ibmay.com<br>Internet: www.ib-may.com |  |