


NUR STEHPLÄTZE - VARIANTE F

Legende

➔ vorhandener, notwendiger Rettungsweg

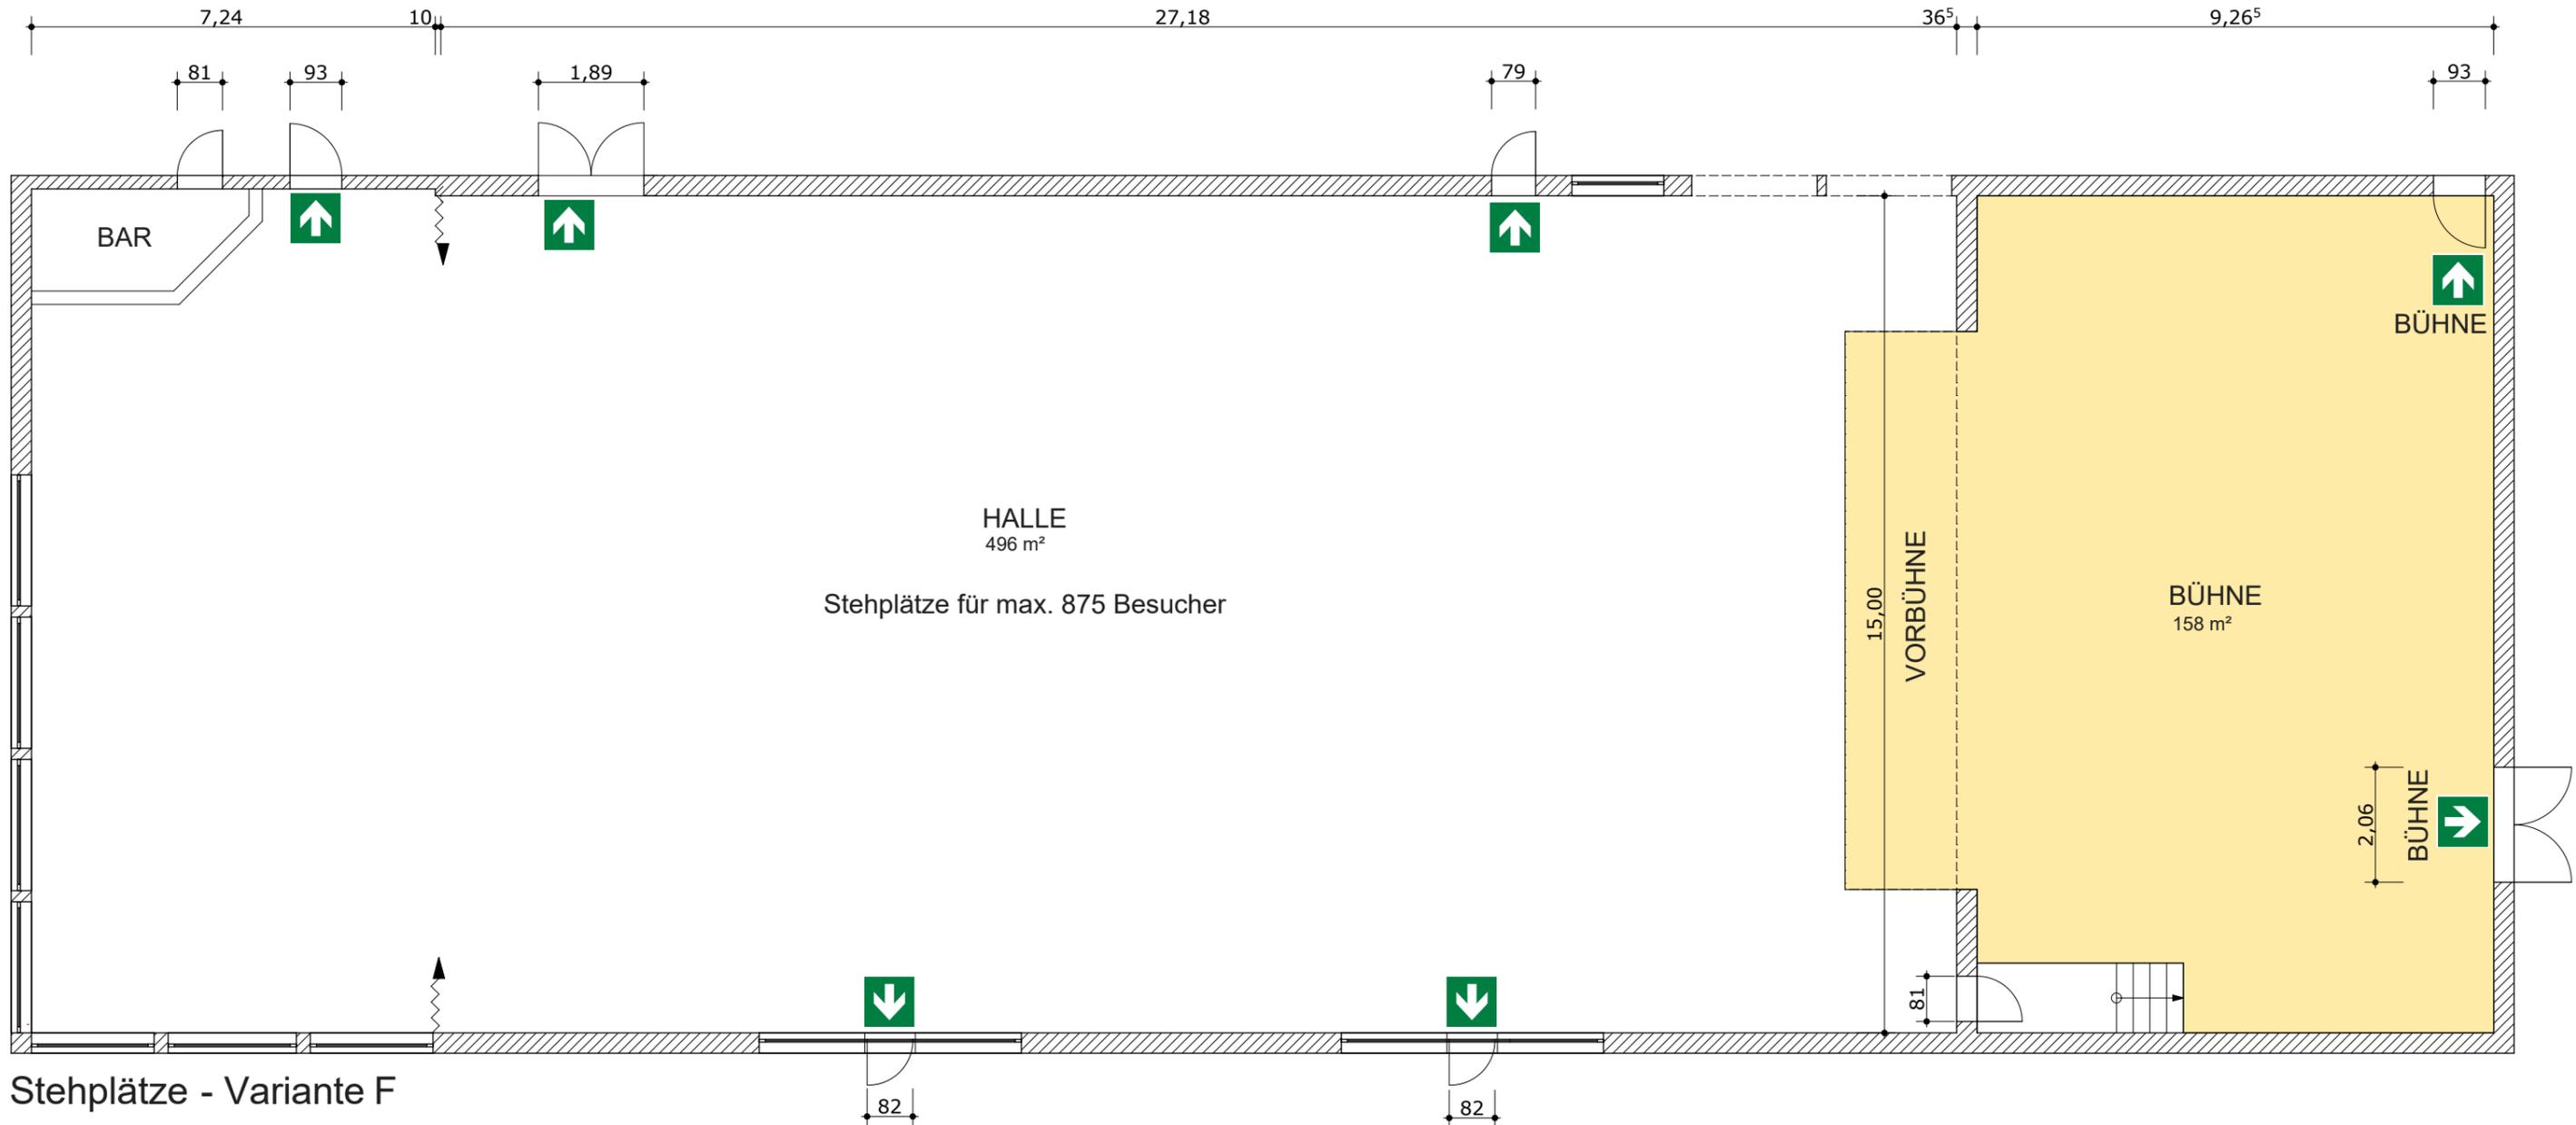

Während des Aufenthaltes von Personen in der Versammlungsstätte, müssen die Türen der jeweiligen Rettungswege jederzeit von innen leicht und in voller Breite geöffnet werden können.

Stehplätze - Variante F (max. 875 Stehplätze)

Genehmigungsplanung zum Bauantrag			
Objekt: Mehrzweckhalle Crostwitz 01920 Crostwitz, Hornigstr.34			
Gebäude: Mehrzweckgebäude		Geschoss: EG-Auszug	
Stand: 14.05.2018	Maßstab: 1:115	Plan-Nr.: 06	
Planersteller: Dipl.-Ing.(FH) Andreas May Sachverständiger für Brandschutz Milkwitzer Weg 9 02625 Bautzen		Tel.: (035935) 21780 Fax: (035935)21786 Email: info@ibmay.com Internet: www.ib-may.com	